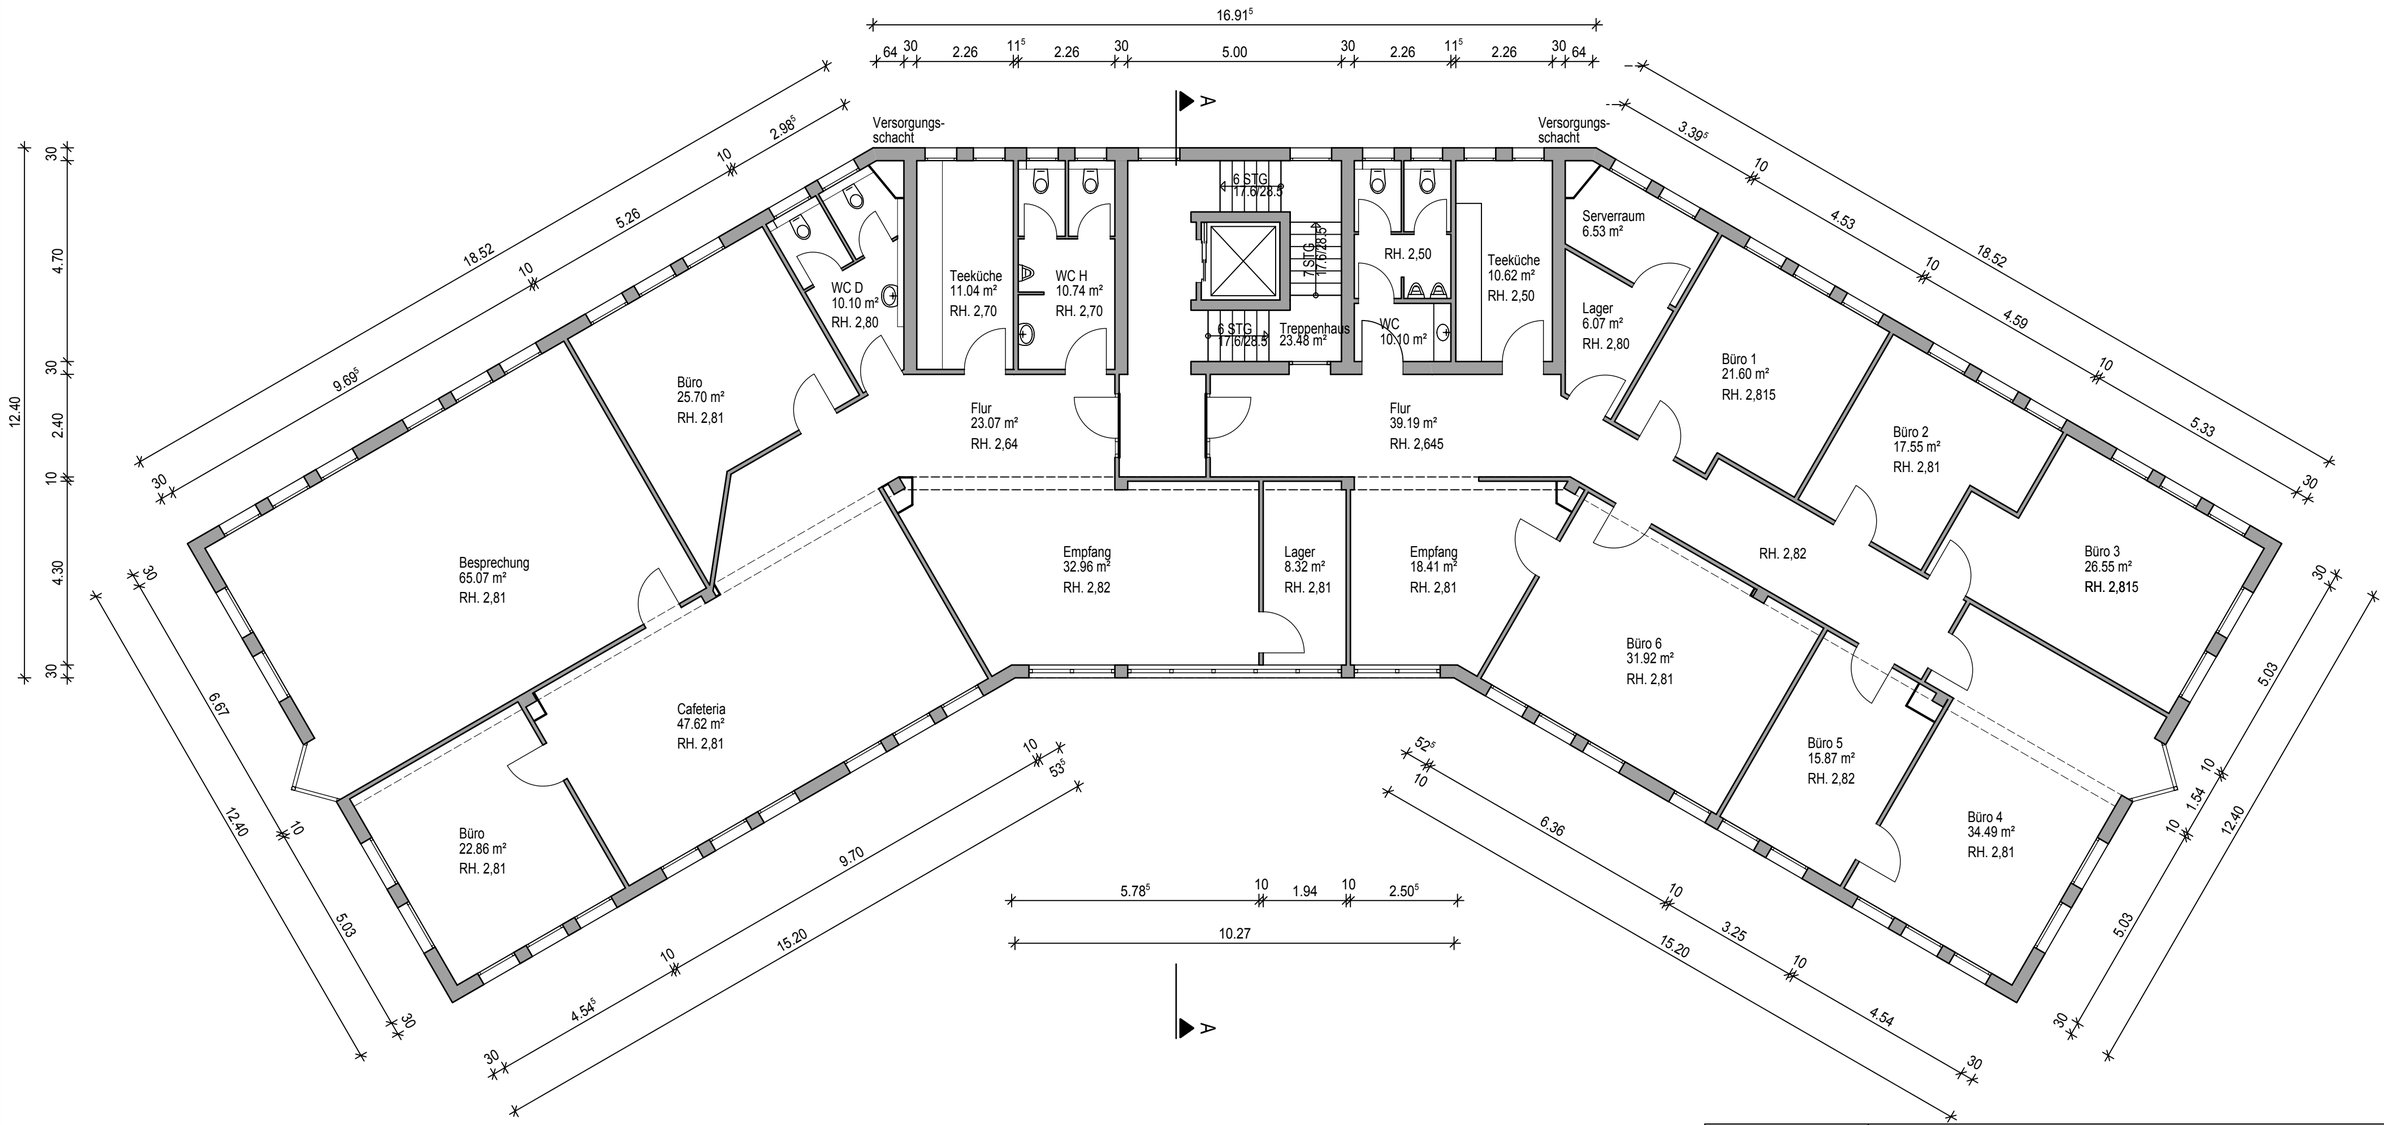

Projekt:	Bestandsaufnahme Krügerstraße 7-11 68219 Mannheim
Standort	Krügerstraße 7-11 68219 Mannheim
Bauherr:	J. G. Adler u. A. AdlerGrundstücks GdbR Walter- Oehmichen-Str.14 68519 Viernheim
Planung:	Architekturbüro Sommer Walter-Oehmichenstr. 14 68519 Viernheim

1. Obergeschoss

Maßstab: 1:100

Zeichnungsnummer: 3

Gez.: CB

Datum: 08.09.2013